


# Flächennutzungsplan der Stadt Mechernich

## Stadt Mechernich Flächennutzungsplan



### Zeichenerklärung

- I. Darstellungen**
- Bauflächen**  
Art der baulichen Nutzung gem. § 5 (2) Nr. 1 BauGB
- Wohnbauflächen
  - Gewerbliche Bauflächen
  - Gewerbliche Bauflächen
  - Sonderbauflächen
- Zweckbestimmung und Darf. von der jeweiligen Darstellung, wenn nicht in Flächennutzungsplan:
- S1 Sonderbaufläche 1, großflächiger Einzelhandels, WK max. 1.000 qm, naherangelegte Sortimente mindestens 60% der VK, zentralörtliche Sortimente max. 40% der VK, in Wohngebiete jedoch max. nur 200 qm WK
  - S2 Sonderbaufläche 2, großflächiger Einzelhandels, max. 800 qm WK, ohne Ausläufer von anderen und naherangelegten Einzelhandels
  - S3 Sonderbaufläche 3, großflächiger Einzelhandels, max. 800 qm WK, Nahversorgung
  - S4 Sonderbaufläche 4, großflächiger Einzelhandels, max. 4.500 qm WK, Mittel
  - S5 Sonderbaufläche 5, großflächiger Einzelhandels, max. 9.000 qm WK, nicht zentralörtliche Sortimente mit max. 1.500 qm Nahversorgung
  - S6 Sonderbaufläche 6, großflächiger Einzelhandels, max. 4.500 qm, Nahversorgung
  - S7 Sonderbaufläche 7, großflächiger Einzelhandels, max. 2.500 qm, ohne Nah- und Naherangelegte Sortimente
- Flächen für den Gemeinbedarf**  
Einrichtungen und Anlagen zur Versorgung mit Gütern und Dienstleistungen des öffentlichen und privaten Bereichs, Flächen für den Gemeinbedarf gem. § 5 (2) Nr. 2 BauGB
- Flächen für den Gemeinbedarf
  - Einrichtungen und Anlagen
  - Öffentliche Verwaltung
  - Schule
  - Sportplätze
  - Kulturelle Zwecke dienende Gebäude und Einrichtungen
  - Kirchen und kirchliche Zwecke dienende Gebäude und Einrichtungen
  - Kindergarten
  - Häuser
  - Altenheim
  - Jugendheim / Jugendberge
  - Kinderheim
  - Betriebs Wohnen
- Verkehrsflächen**  
Flächen für den überörtlichen Verkehr und für die örtlichen Hauptverkehrsstraßen gem. § 5 (2) Nr. 3 BauGB
- Außenspur- und ausfallführende Straßen
  - Sonstige überörtliche und örtliche Hauptverkehrsstraßen
- Ver- und Entsorgungsanlagen**  
Flächen für Versorgungsanlagen für die Abfallabfuhrung und Abwasserabfuhrung sowie für Abfallanlagen gem. § 5 (2) Nr. 4 BauGB
- Flächen für Versorgungsanlagen für die Abfallabfuhrung und Abwasserabfuhrung für Abfallanlagen sowie für Hauptversorgungs- und Hauptabwasseranlagen
  - Deponie in der Stilllegungsphase
- Zweckbestimmung**
- Gas
  - Abwasser
  - Sonderabfallwirtschaftlicher Kompostwerk
  - Sonderabfallwirtschaftliche Anlage
  - Regenüberlaufbecken
  - Regenüberlaufbecken
  - Pumpwerk
  - Wasserbehälter
  - Umpannungsstation
- Hauptversorgungs- und Hauptabwasserleitungen**  
gem. § 5 (2) Nr. 4 BauGB
- W Hauptwasserleitung
  - A Abwasserleitung
  - G Gasleitung
  - HV Hochspannungsleitung
- Grünflächen**  
Grünflächen gem. § 5 (2) Nr. 5 BauGB
- Grünflächen
  - Zweckbestimmung
  - Parkanlage
  - Sportplatz
  - Sportplatz: Bolzplatz
  - Friedhof
  - Konstantium
  - Golfplatz
  - Einrichtung für Erholung und Gesundheitsvorsorge
  - hochwertiger Landschaftsbestandteil: Biotope
  - private Grünflächen
  - Motorpark (Motocrossplatz)
- Flächen für die Landwirtschaft und Wald**
- Flächen für Landwirtschaft und Wald gem. § 5 (2) Nr. 6 BauGB
  - Flächen für die Landwirtschaft
  - Flächen für Wald
- Zweckbestimmung**
- Einheitswald
- Wasserflächen**
- Flächen für Wasser und für die Wassernutzung gem. § 5 (2) Nr. 7 BauGB
  - Wasserflächen
- Flächen zum Schutz, zur Pflege und zur Entwicklung von Boden, Natur und Landschaft gem. § 5 (2) Nr. 10 BauGB**
- Umgrenzung von Flächen für Maßnahmen zum Schutz, zur Pflege und zur Entwicklung von Boden, Natur und Landschaft (Sonderregeln für Ausgleichsflächen)
  - Umgrenzung von Flächen für Maßnahmen zum Schutz, zur Pflege und zur Entwicklung von Boden, Natur und Landschaft (Sonderregeln für festgesetzte Ausgleichsflächen)
- Regelungen für die Stadterhaltung und für den Denkmalschutz**  
gem. § 5 (4), § 9 BauGB
- Umgrenzung von Gesamtanlagen (Ensembles), die dem Denkmalschutz unterliegen
- Sonstige Darstellungen**
- Städtegrenze
  - Konzentrationszonen für Wilderisgeräteleger
  - Umgrenzung der für bauliche Nutzungen vorgesehenen Flächen, deren Süden anschließend umweltschonend bebaut werden soll (§ 5 Abs. 3 Nr. 3 a, Abs. 4 BauGB)
- II. Nachrichtliche Übernahmen**
- Wasserflächen und Flächen für die Wasserwirtschaft**
- Umgrenzung von Flächen für die Wasserwirtschaft, den Hochwasserschutz und die Regelung des Wasserabflusses
  - Umgrenzung der Flächen mit wasserrechtlichen Festsetzungen
  - Zone I (wird nur als Symbol am Ort der Errichtung dargestellt, teilweise Querfläch)
  - Zone II
  - Zone IIIa
  - Zone IIIb
- Vorgaben aus landschaftsrechtlichen Verordnungen und Landschaftsplanung**
- Naturschutzgebiet
  - Landschaftsschutzgebiet
  - Naturschutzpark
  - FFH-Gebiet (Fauna-Flora-Habitat)
- Flächen für Aufschüttungen, Abgrabungen oder für die Gewinnung von Bodenschätzen**  
§ 5 (2) Nr. 8 und (4) BauGB
- Flächen für Abgrabungen oder die Gewinnung von Bodenschätzen
- Sonstige Nachrichtliche Übernahmen**
- Schutzbereich für Verteidigungszwecke
  - Faunistisches
  - Erholungsplatz Miltenthal
  - Hochwertige Schutzzone
  - Bahnhöfe
  - Ruhender Verkehr
- III. Vermerke**
- In Aussicht genommene überörtliche Hauptverkehrsstraßen
  - Grenze des Stadtgebietes

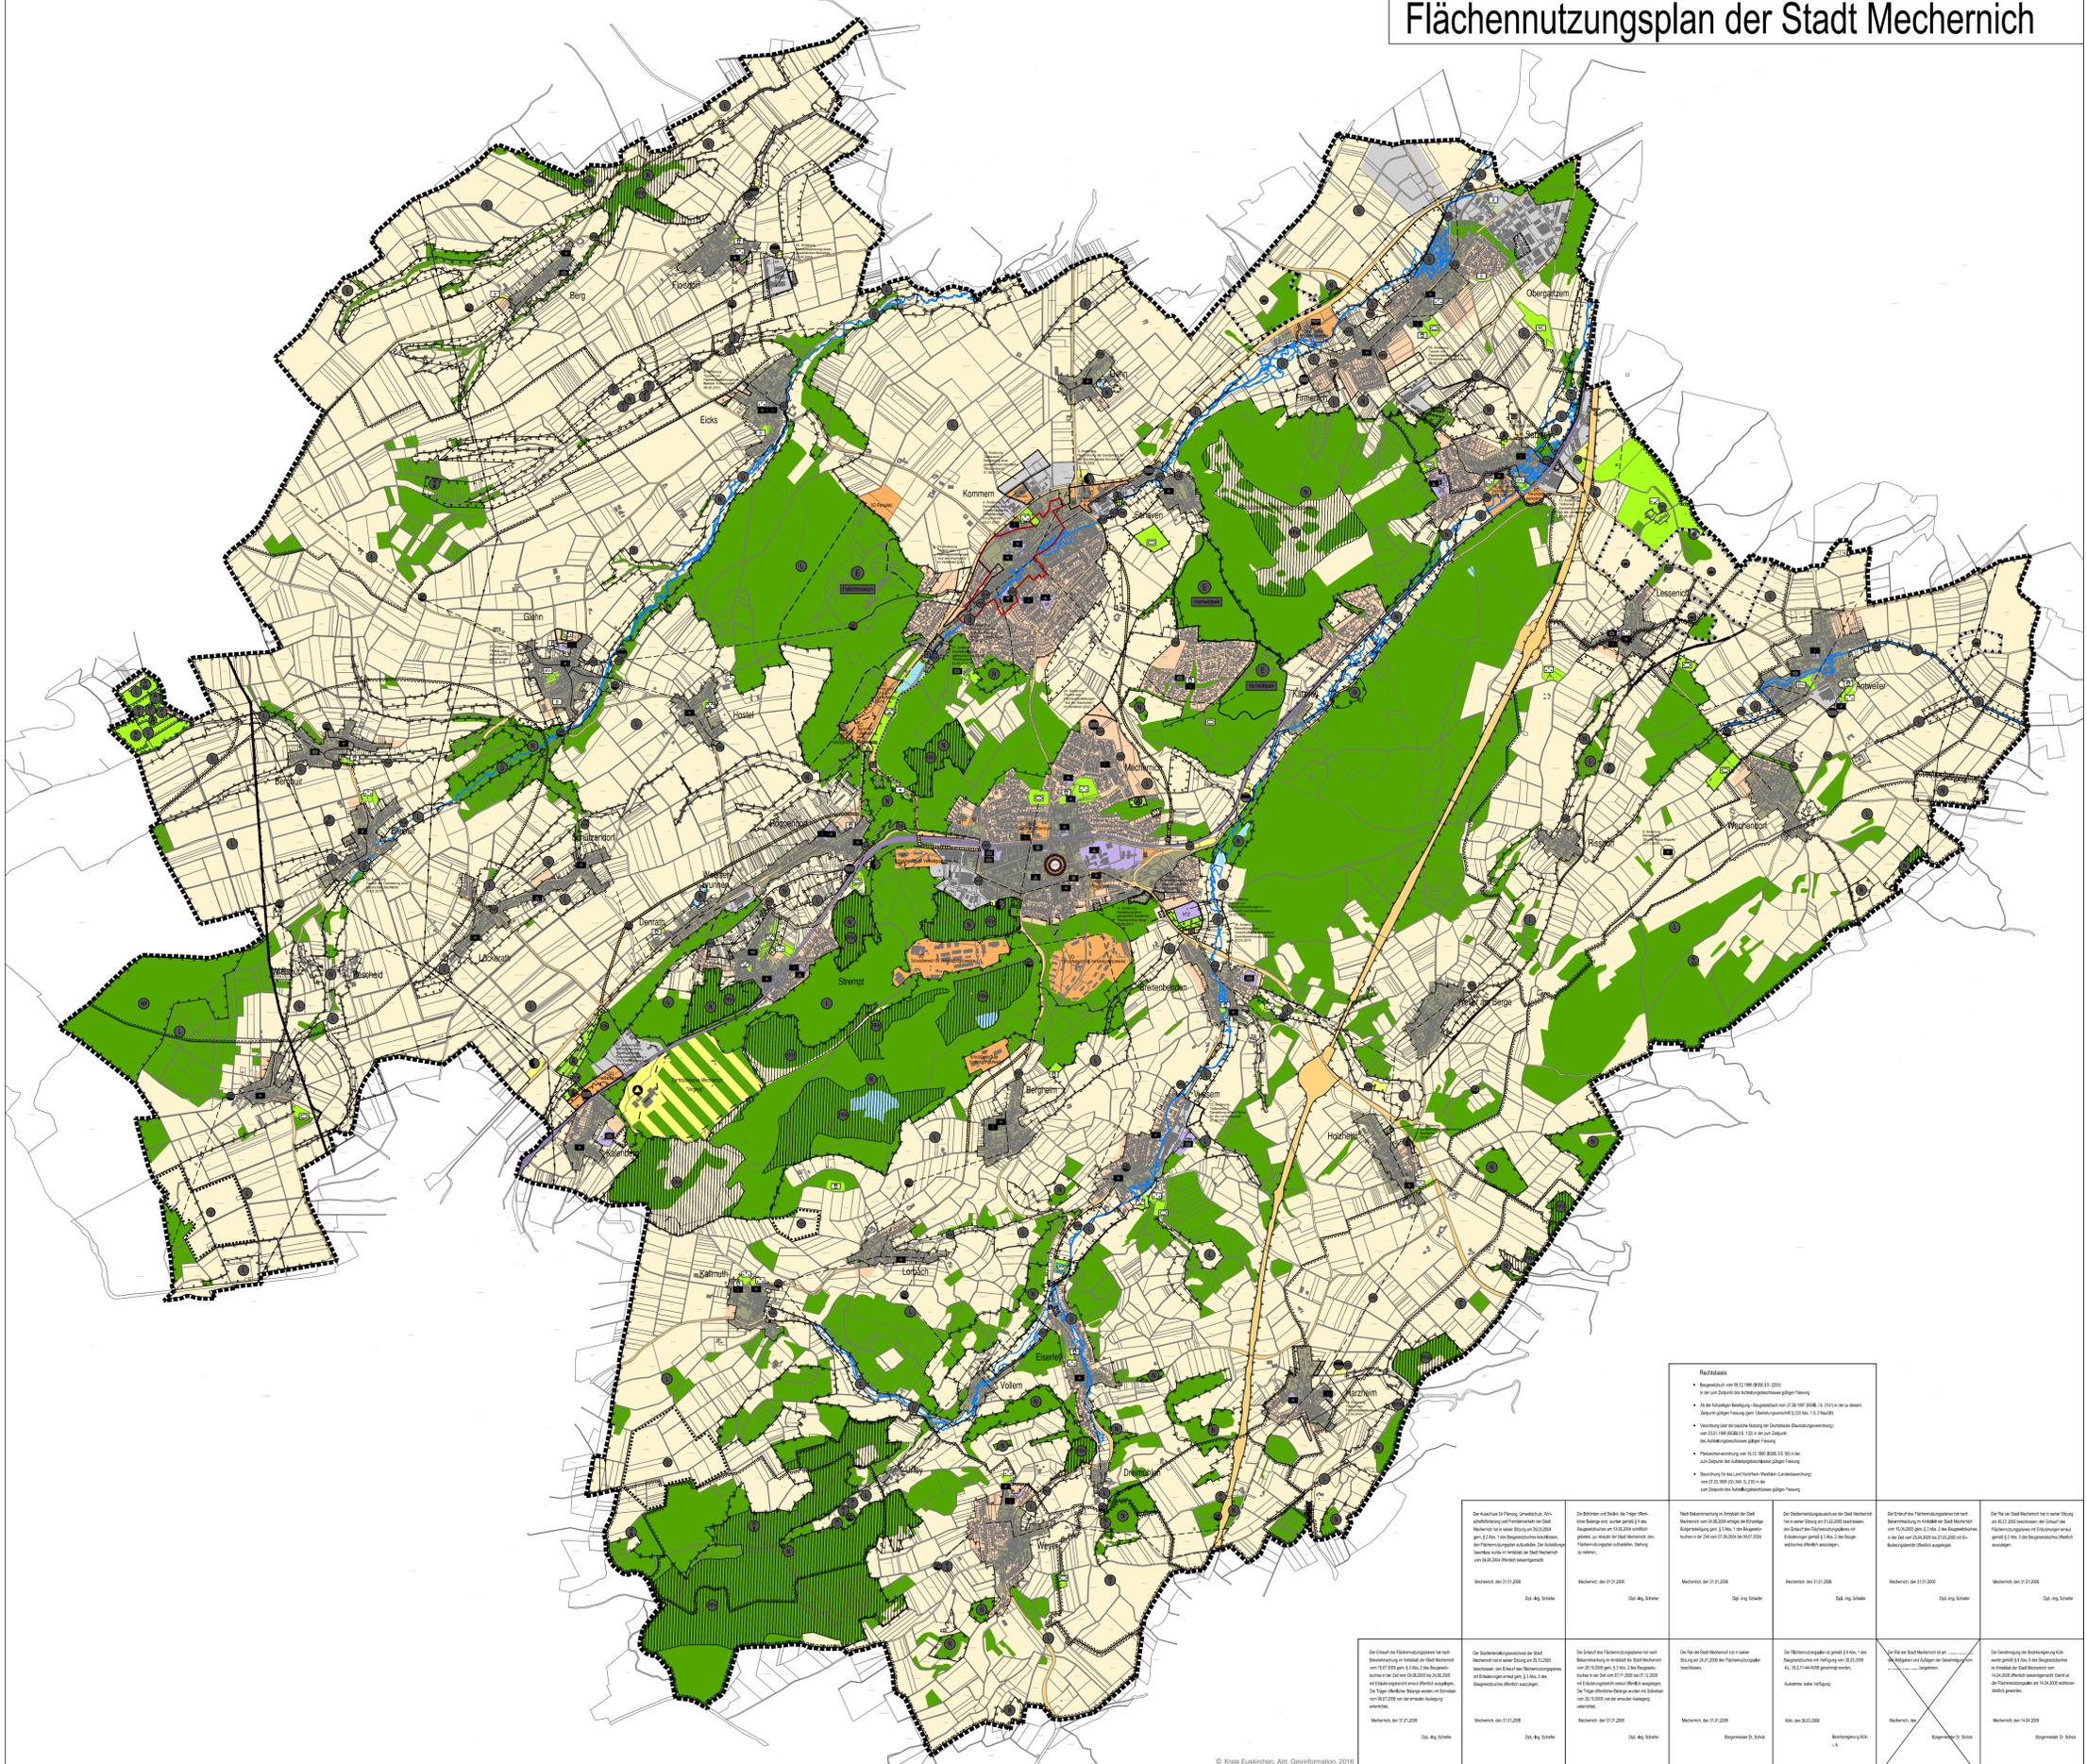

Flächennutzungsplan	Verkehrsflächen	Ver- und Entsorgungsanlagen	Zweckbestimmung	Hauptversorgungs- und Hauptabwasserleitungen	Grünflächen	Sonstige Darstellungen
<p><b>Flächennutzungsplan</b></p> <ul style="list-style-type: none"> <li>Regelungen für die Stadterhaltung und für den Denkmalschutz gem. § 5 (4), § 9 BauGB</li> <li>Umgrenzung von Gesamtanlagen (Ensembles), die dem Denkmalschutz unterliegen</li> </ul>	<p><b>Verkehrsflächen</b></p> <ul style="list-style-type: none"> <li>Flächen für den überörtlichen Verkehr und für die örtlichen Hauptverkehrsstraßen gem. § 5 (2) Nr. 3 BauGB</li> <li>Außenspur- und ausfallführende Straßen</li> <li>Sonstige überörtliche und örtliche Hauptverkehrsstraßen</li> </ul>	<p><b>Ver- und Entsorgungsanlagen</b></p> <ul style="list-style-type: none"> <li>Flächen für Versorgungsanlagen für die Abfallabfuhrung und Abwasserabfuhrung sowie für Abfallanlagen gem. § 5 (2) Nr. 4 BauGB</li> <li>Flächen für Versorgungsanlagen für die Abfallabfuhrung und Abwasserabfuhrung für Abfallanlagen sowie für Hauptversorgungs- und Hauptabwasseranlagen</li> <li>Deponie in der Stilllegungsphase</li> </ul>	<p><b>Zweckbestimmung</b></p> <ul style="list-style-type: none"> <li>Gas</li> <li>Abwasser</li> <li>Sonderabfallwirtschaftlicher Kompostwerk</li> <li>Sonderabfallwirtschaftliche Anlage</li> <li>Regenüberlaufbecken</li> <li>Regenüberlaufbecken</li> <li>Pumpwerk</li> <li>Wasserbehälter</li> <li>Umpannungsstation</li> </ul>	<p><b>Hauptversorgungs- und Hauptabwasserleitungen</b></p> <ul style="list-style-type: none"> <li>W Hauptwasserleitung</li> <li>A Abwasserleitung</li> <li>G Gasleitung</li> <li>HV Hochspannungsleitung</li> </ul>	<p><b>Grünflächen</b></p> <ul style="list-style-type: none"> <li>Grünflächen</li> <li>Zweckbestimmung</li> <li>Parkanlage</li> <li>Sportplatz</li> <li>Sportplatz: Bolzplatz</li> <li>Friedhof</li> <li>Konstantium</li> <li>Golfplatz</li> <li>Einrichtung für Erholung und Gesundheitsvorsorge</li> <li>hochwertiger Landschaftsbestandteil: Biotope</li> <li>private Grünflächen</li> <li>Motorpark (Motocrossplatz)</li> </ul>	<p><b>Sonstige Darstellungen</b></p> <ul style="list-style-type: none"> <li>Städtegrenze</li> <li>Konzentrationszonen für Wilderisgeräteleger</li> <li>Umgrenzung der für bauliche Nutzungen vorgesehenen Flächen, deren Süden anschließend umweltschonend bebaut werden soll (§ 5 Abs. 3 Nr. 3 a, Abs. 4 BauGB)</li> </ul>