



Änderungsbereich A im Ortsteil Bergheim

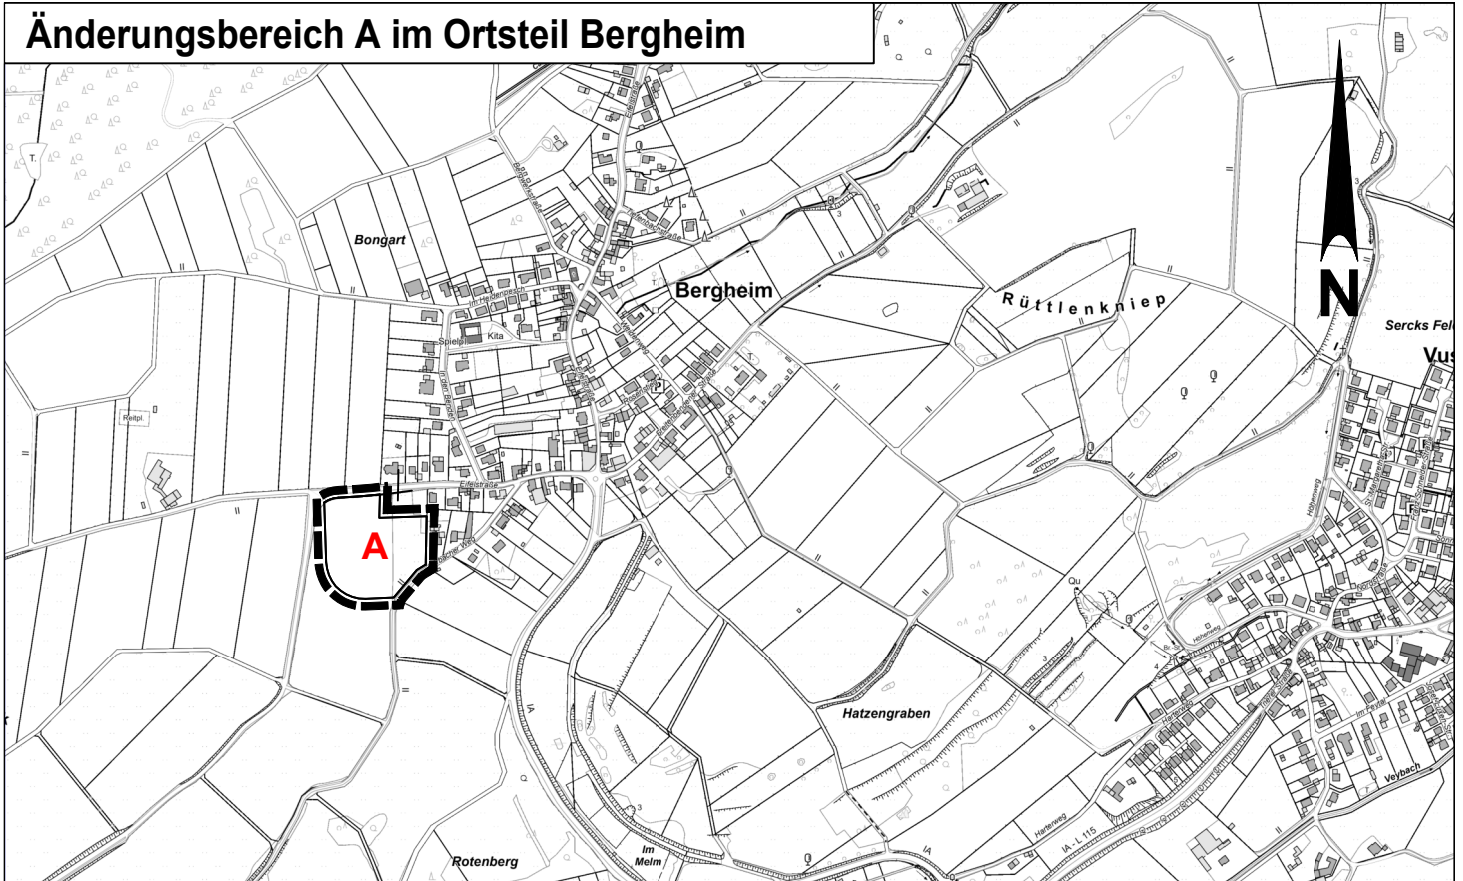

Änderungsbereich B im Ortsteil Breitenbenden

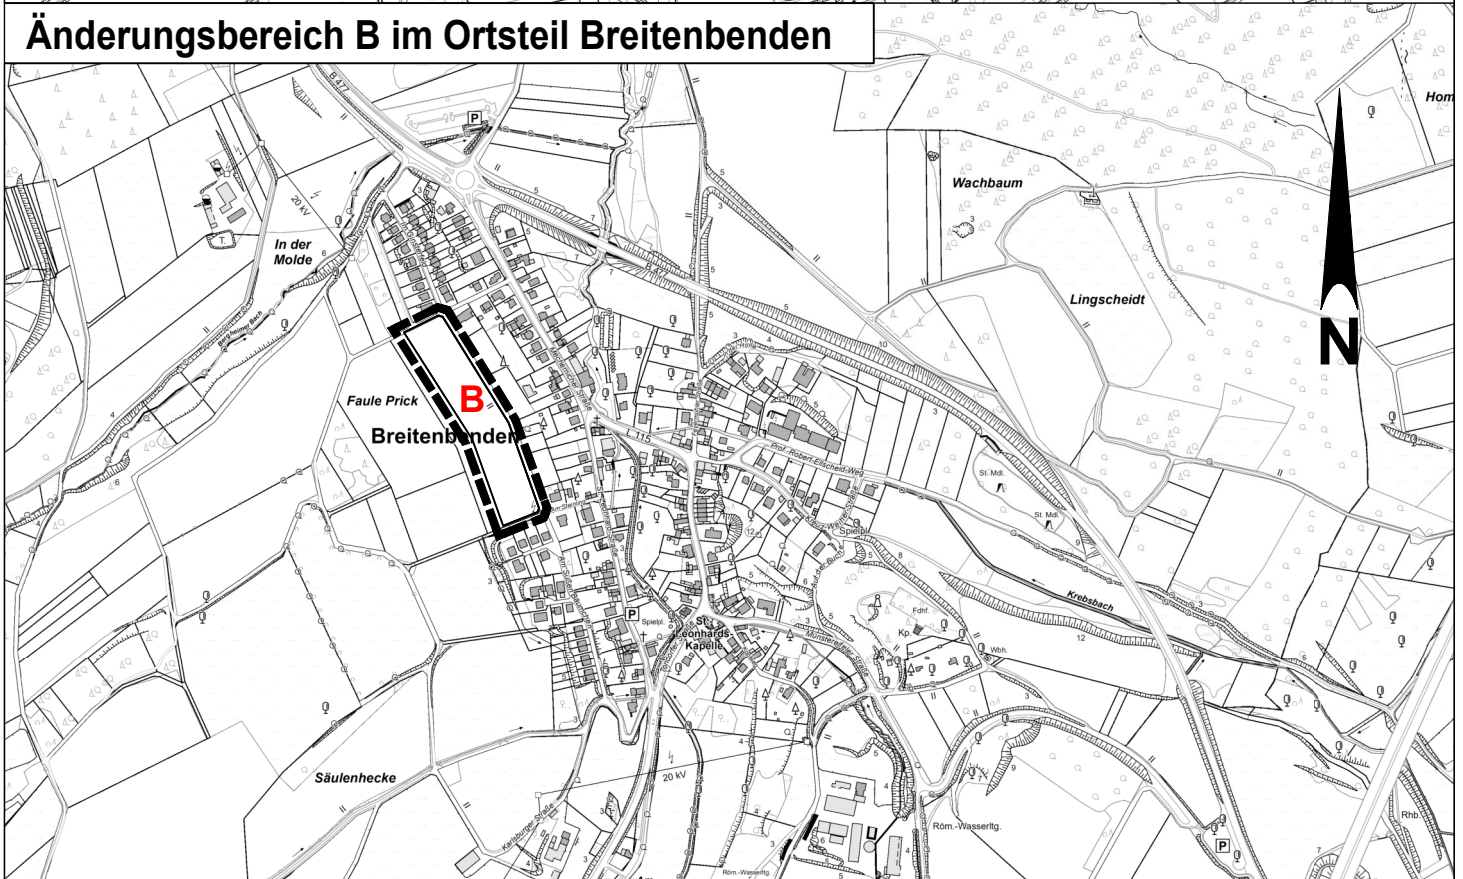

STADT MECHERNICH
AUSZUG AUS DEM FLÄCHENNUTZUNGSPLAN
ÜBERSICHT ZUR 40. FLÄCHENNUTZUNGSPLANÄNDERUNG

M 1 : 10.000