



nen Bruch

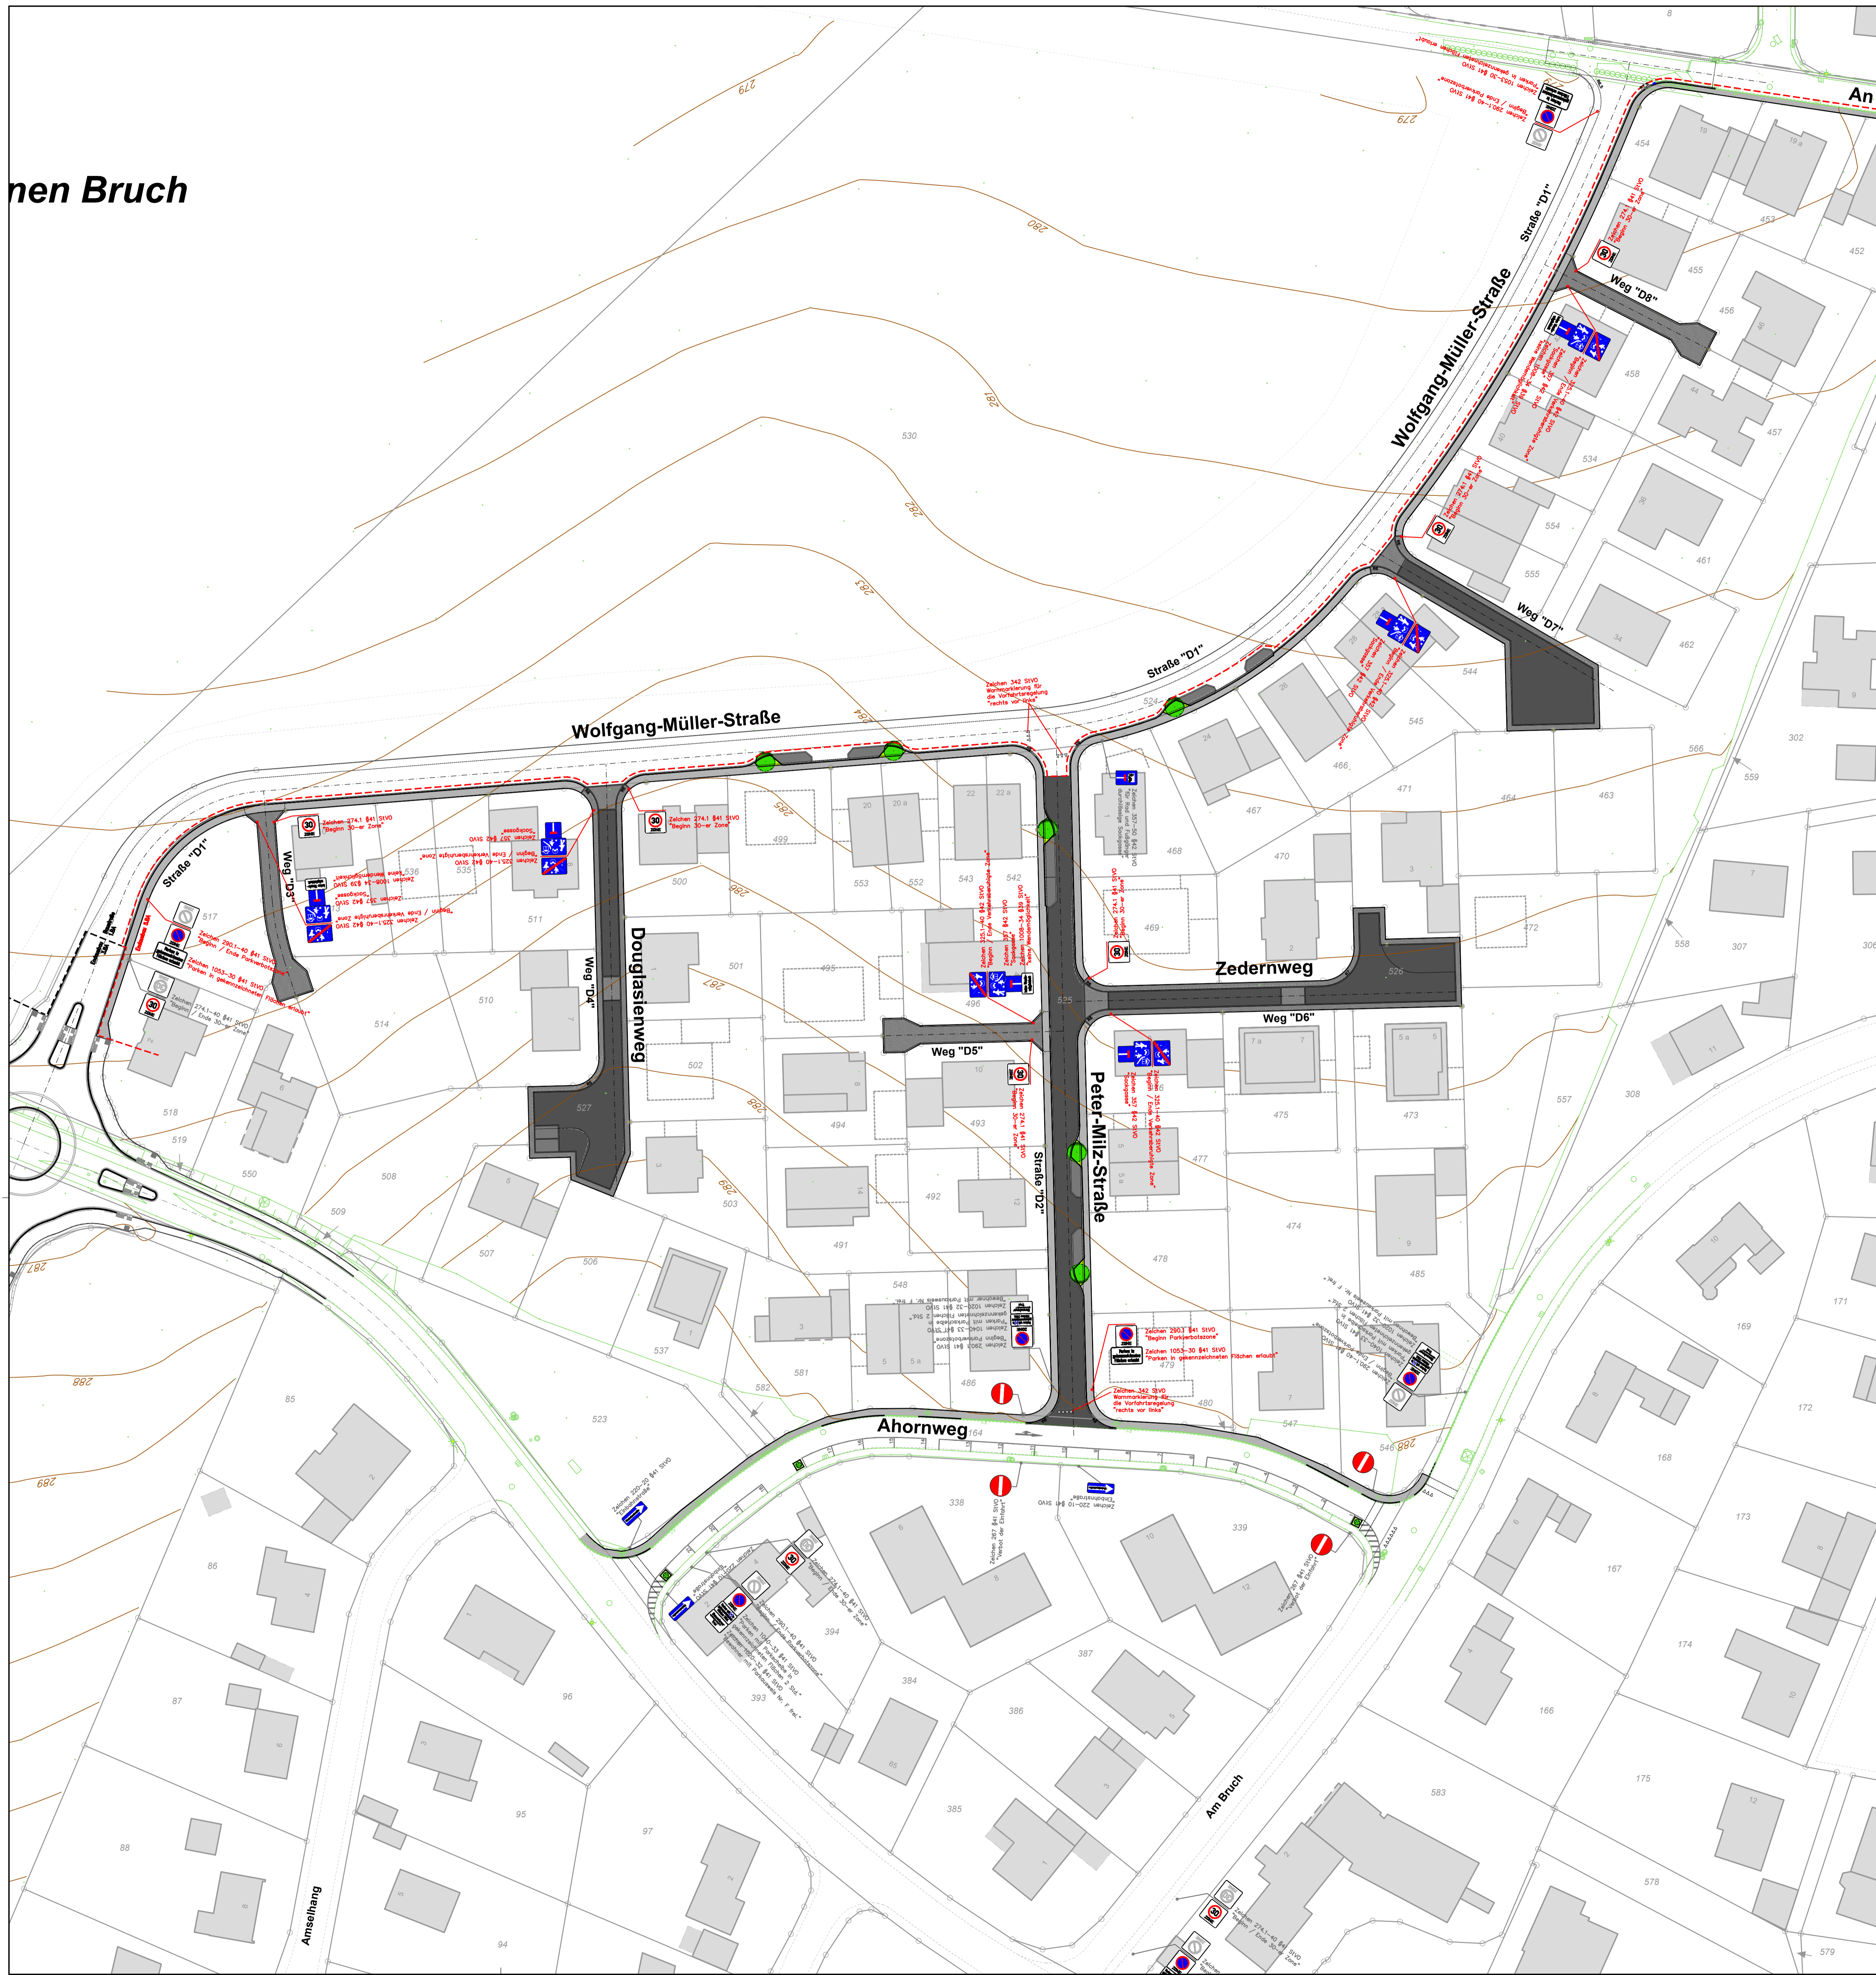

INDEX	DATUM	Beschreibung bestand Ahornweg ergänzt	NAME
A	18.12.2023		JN
		ART DER ÄNDERUNG	

**Gotthardt + Knipper**  
 C + K Gotthardt + Knipper Ingenieurgesellschaft mbH BERATUNGS-INGENIEURFIRMEN  
 Hohebeckerstr. 44 • 53857 Schleiden • Tel.: 02444/9205-0 • e-Mail: info@gotthardt-knipper.de • www.gotthardt-knipper.de

		
<b>Stadt Mechemich</b> Burgstraße 1, 53984 Mechemich Tel.: 0 24 431 40 - 0 • Fax: 0 24 431 42 - 4439		
<b>Erweiterung Mechemich-Nord / Kommern-Süd</b>		
MASSTAB 1 : 500	LAGEPLAN	PROJEKT: 15111
GRUNDPLAN: 23.11.2023	Beschilderung	PLAN: T091A
STAND: 18.12.2023	BP129	ERSATZ FÜR:
BLATTFORMAT: 814 x 750 mm	- BAUENTWURF -	S:\PROJEKTE\15111_MECHERNICH_Erweiterung_M..._T091A.dwg